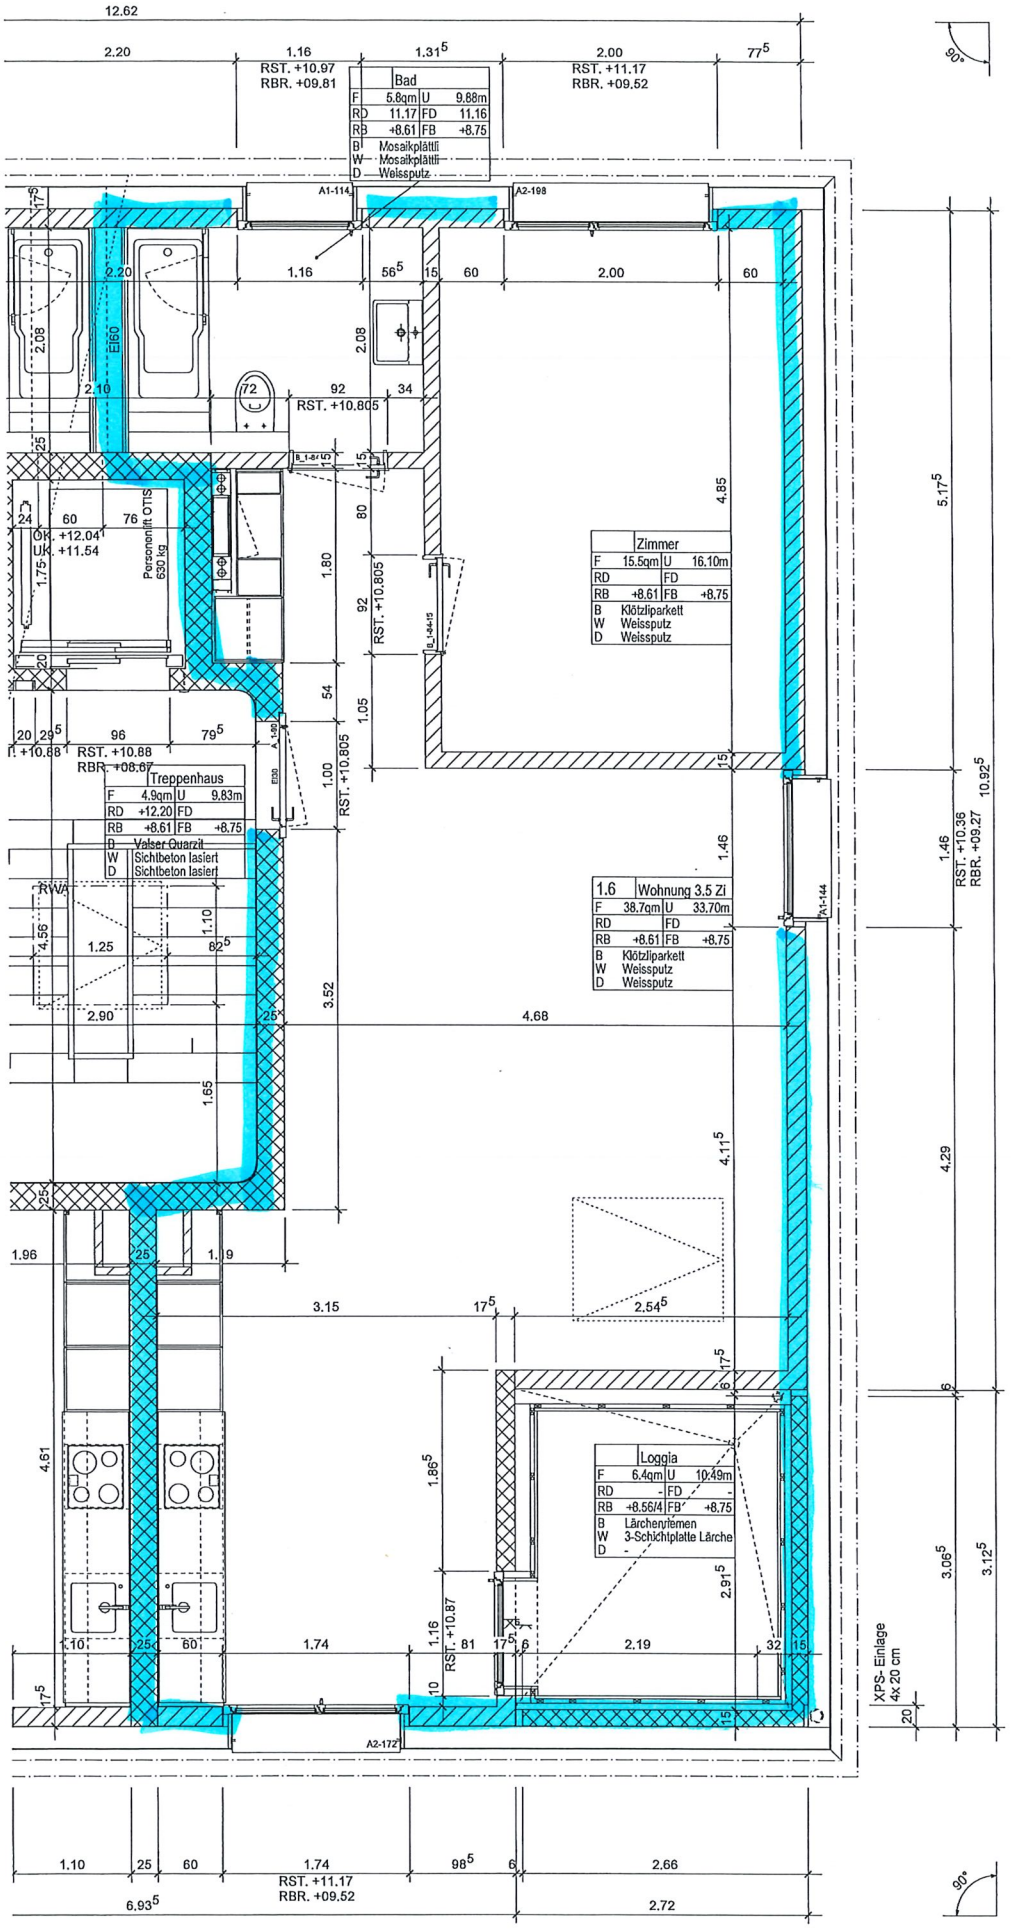

Alterswohnungen da casa val lumnezia · davos cuort · 7144 Vella

Stiftung da casa val lumnezia · 7142 Cumbel

def. Ausführung

Haus 1 DG Wohnung 1.6

1003_G401.95

Massstab: 1:50

nei / nei 28.11.11

Plangrösse: A3

ALLEMANN BAUER EIGENMANN ARCHITEKTEN AG · Zweierstrasse 100 · 8003 Zürich · T/F 0433171300/0

0 1 3 m