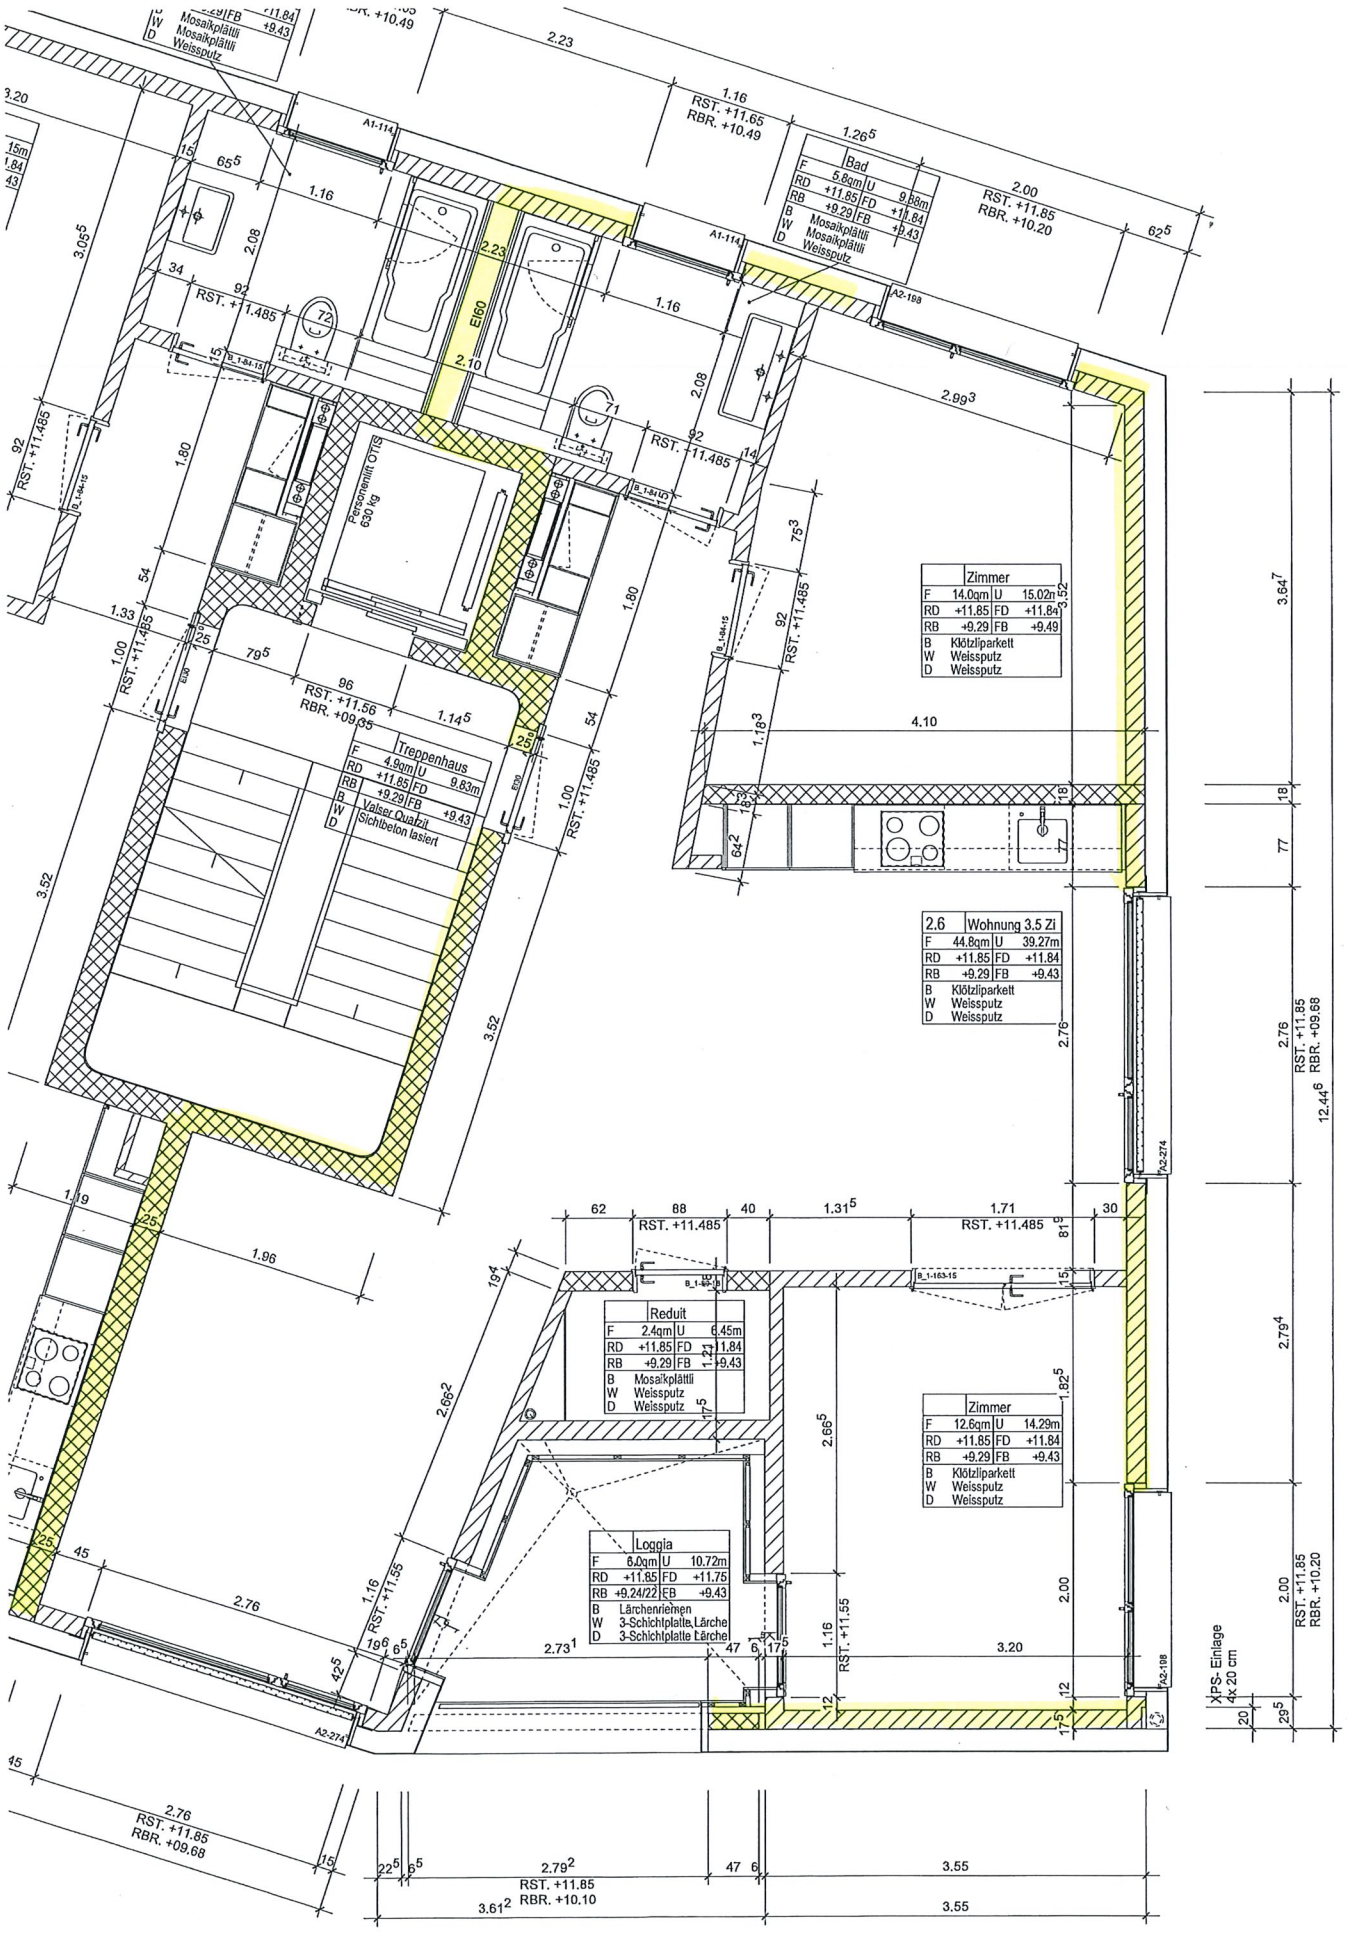

Alterswohnungen da casa val lumnezia · davos cuort · 7144 Vella

Stiftung da casa val lumnezia · 7142 Cumbel

def. Ausführung

Haus 2 3.OG Wohnung 2.6

1003_G401.85

Massstab: 1:50

nei / nei 28.11.11

Plangrösse: A3

1 3 m

ALLEMANN BAUER EIGENMANN ARCHITEKTEN AG · Zweierstrasse 100 · 8003 Zürich · T/F 0433171300/01